



# 2. NADZEMNÉ PODLAŽIE



# 1. PODZEMNÉ PODLAŽIE

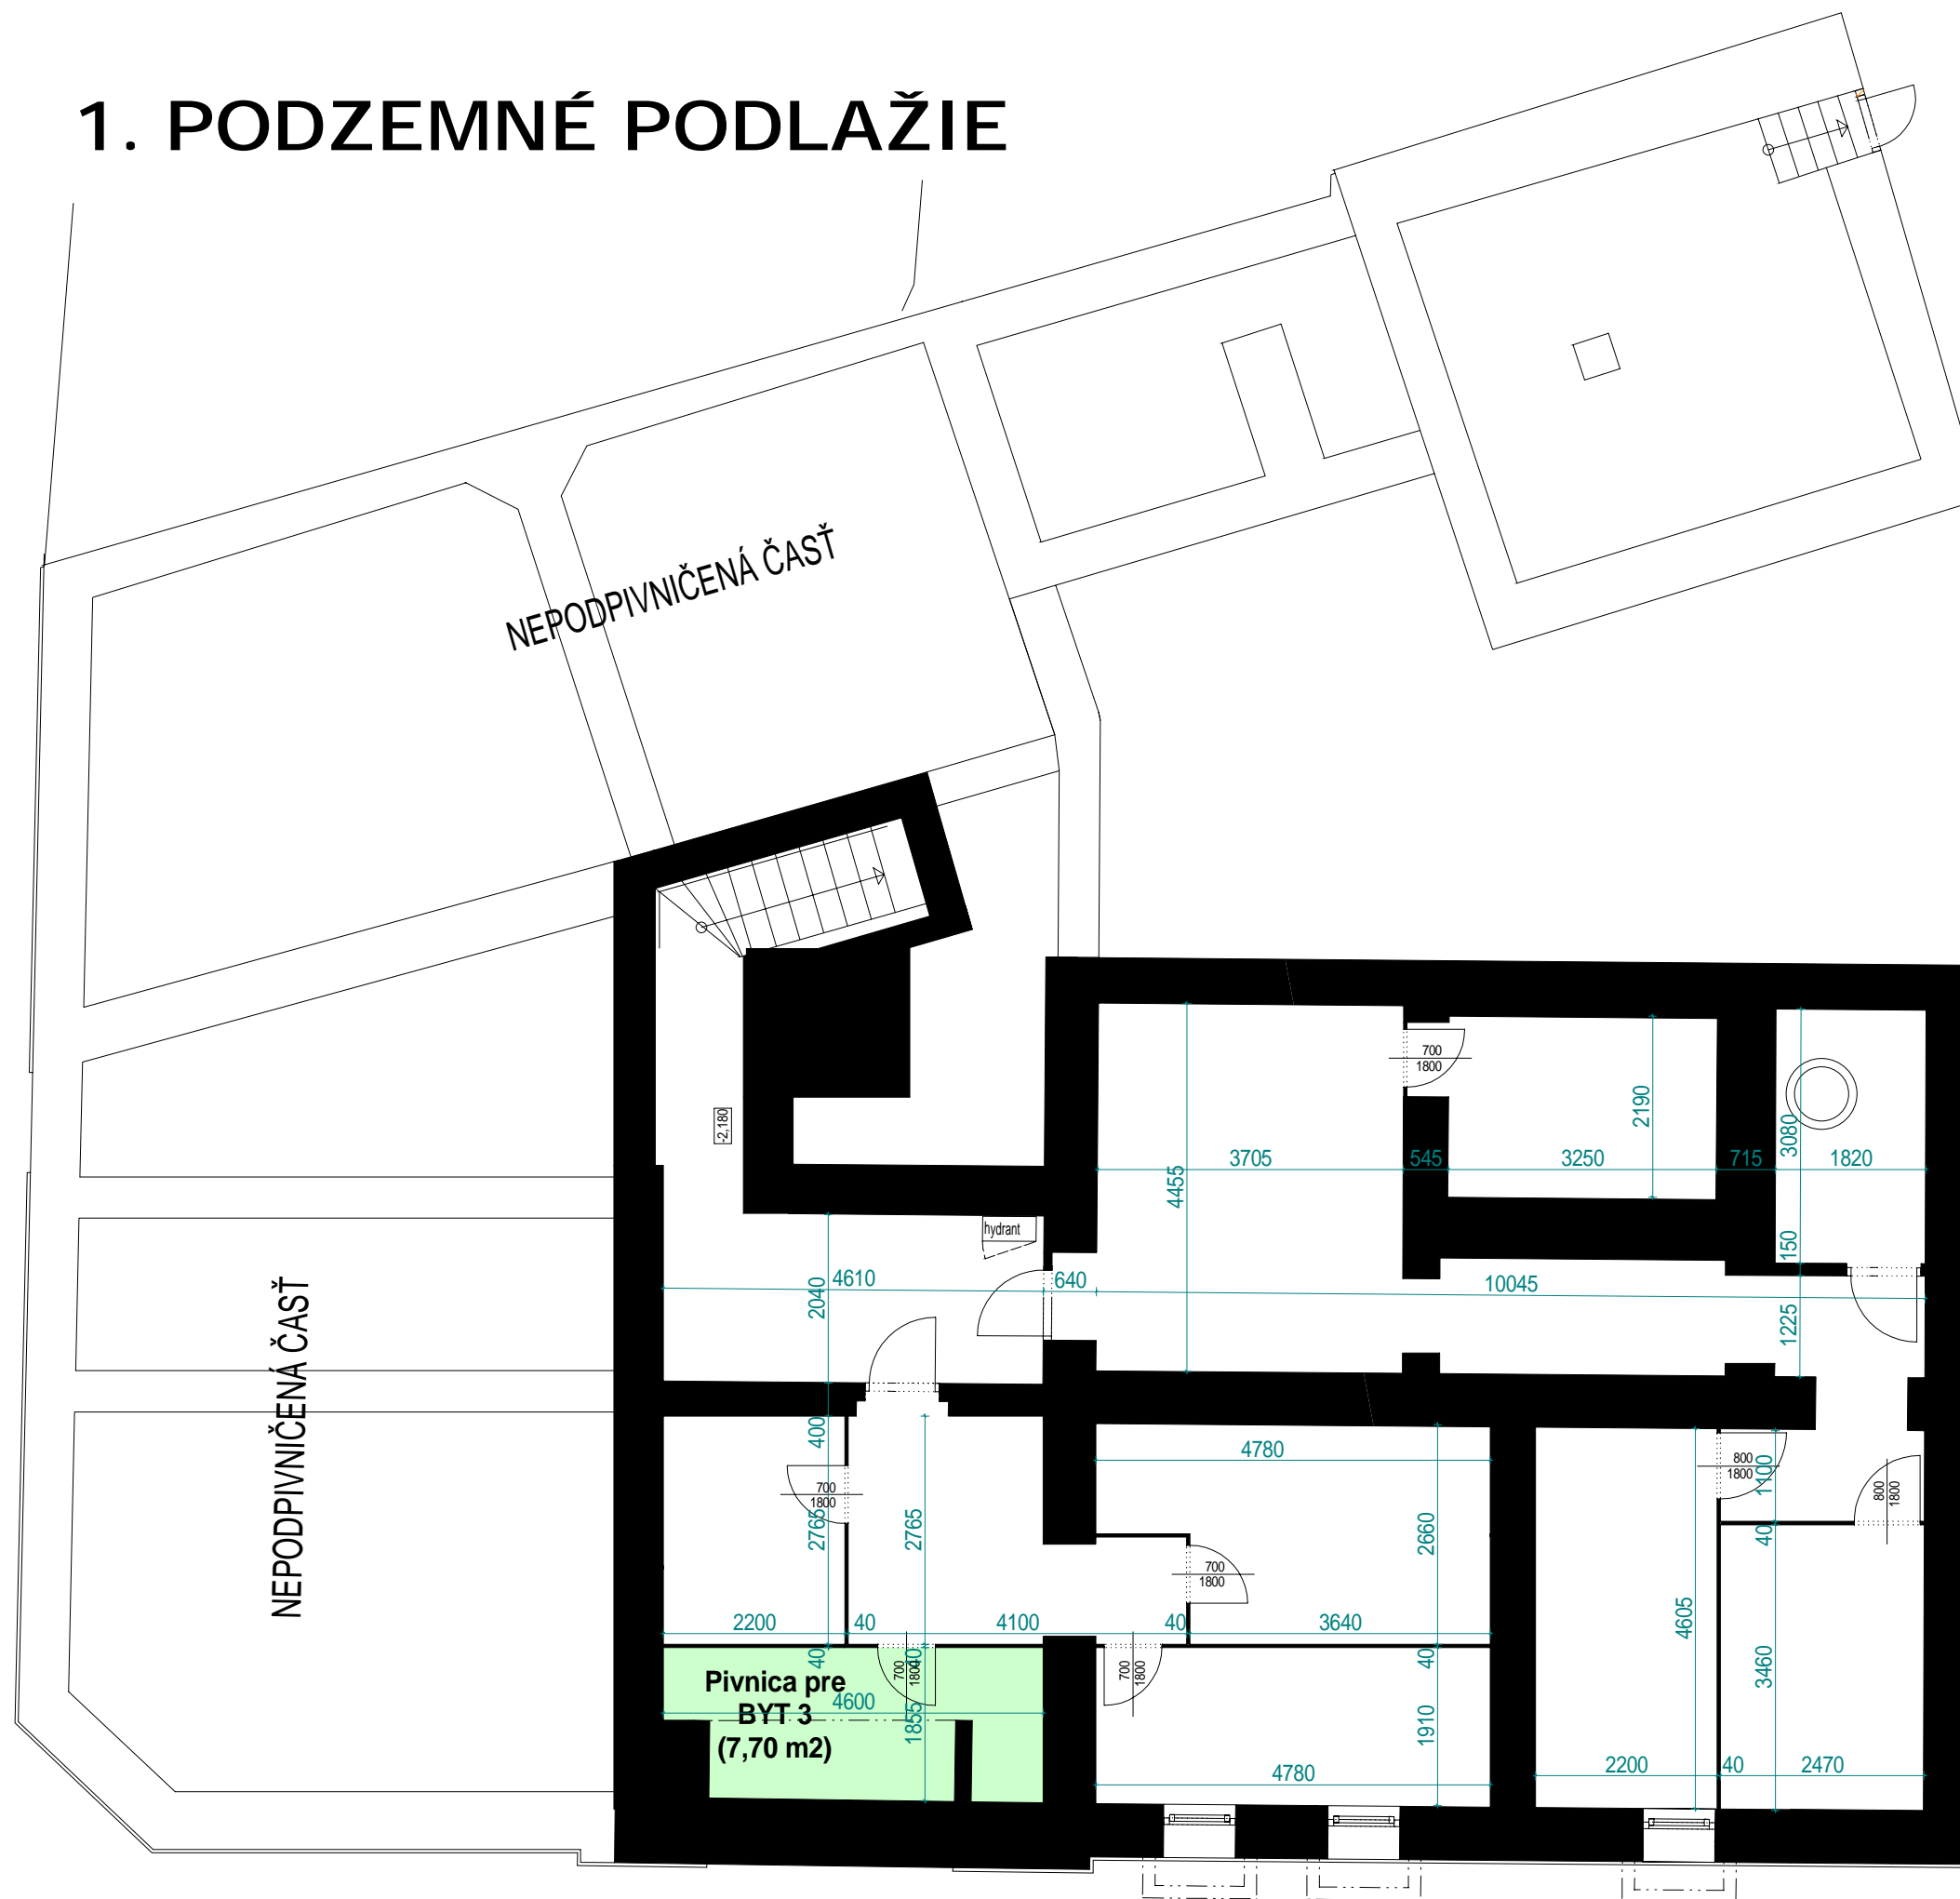

# 1. NADZEMNÉ PODLAŽIE + PARKOVISKO

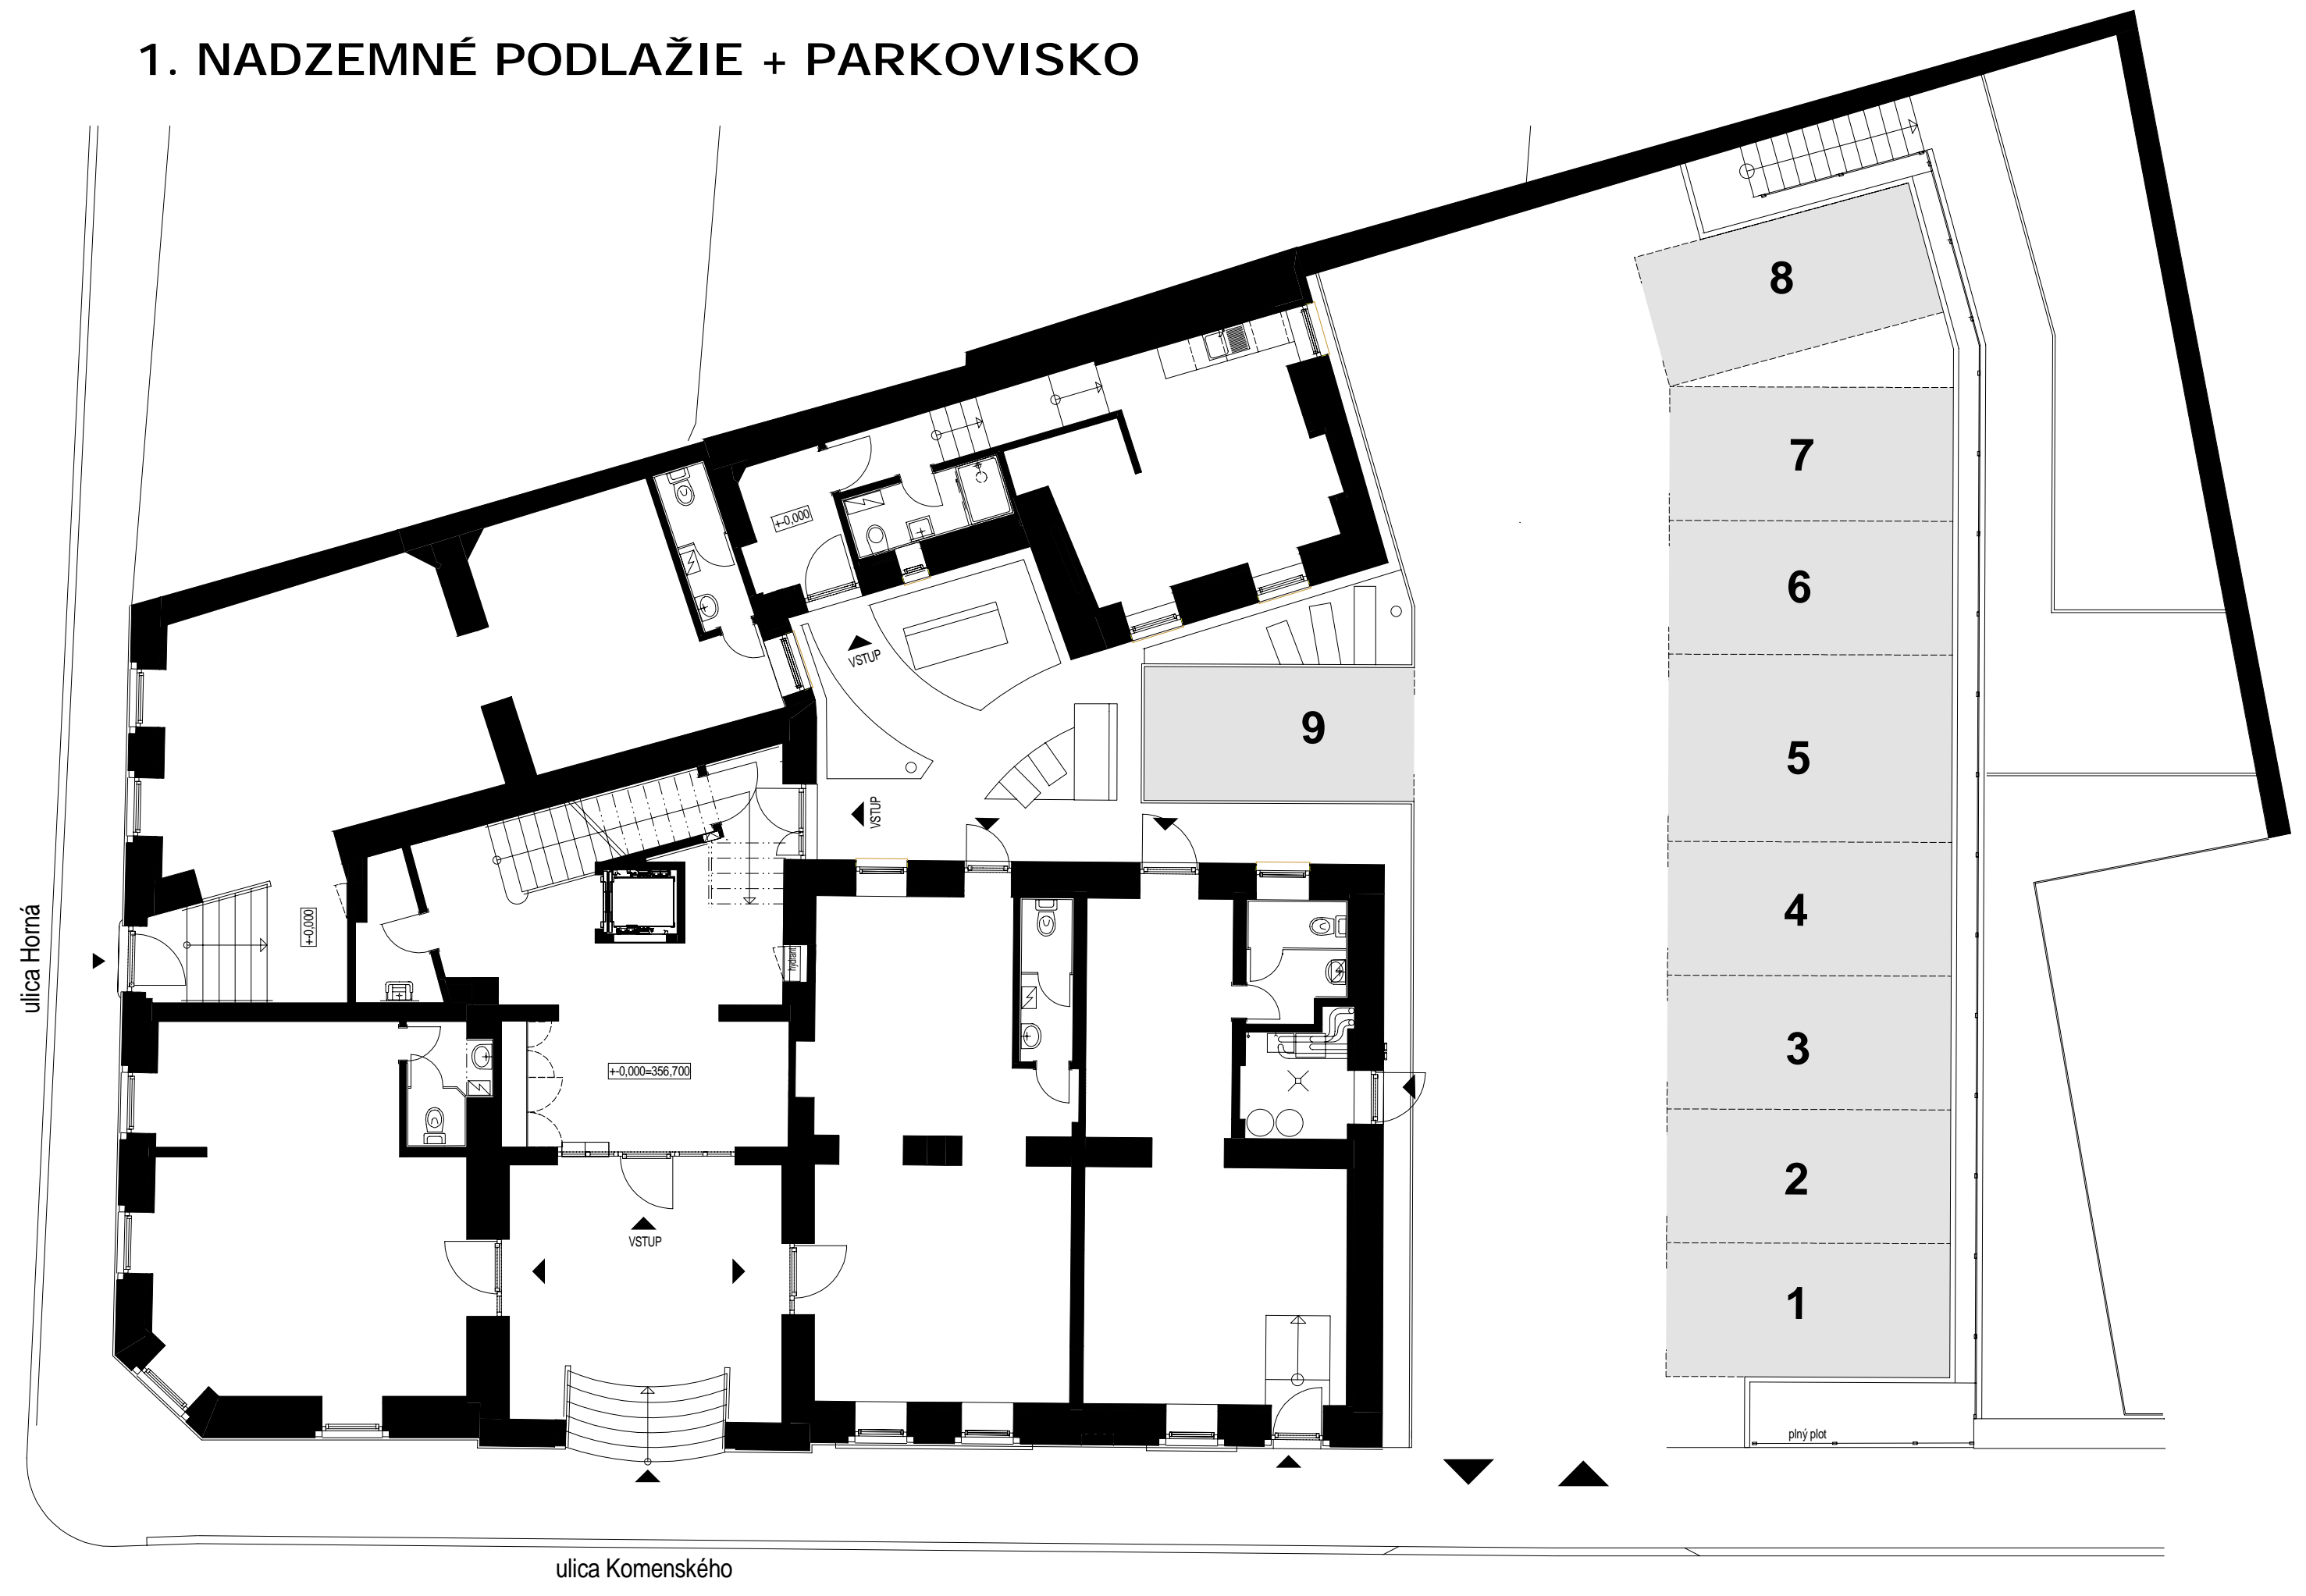

ulica Horná

ulica Komenského

8

7

6

9

5

4

3

2

1

pliný plot

+0.000

VSTUP

VSTUP

+0.000=356.700

VSTUP